

СХЕМА расположения публичного сервитута

Местоположение: Калужская обл, Козельский р-н, г Козельск, ул Чкалова, д. 71


Наименование объекта: Г.ПРОВОД к Ж/Д (ул.Чкалова, д.71) Козельск

Кадастровые номера кварталов, в пределах которых расположен публичный сервитут: 40:10:020125

Кадастровые номера земельных участков, в отношении которых испрашивается публичный сервитут:
40:10:020125:639 (168 кв.м.)

Общая площадь: 314 кв.м.

№ п/п	X	Y
1	377837.28	1267542.20
2	377832.69	1267546.18
3	377823.74	1267535.42
4	377782.39	1267575.42
5	377781.45	1267576.83
6	377779.78	1267575.73
7	377781.66	1267570.54
8	377824.06	1267529.54
9	377833.15	1267540.48
10	377834.66	1267539.18
1	377837.28	1267542.20

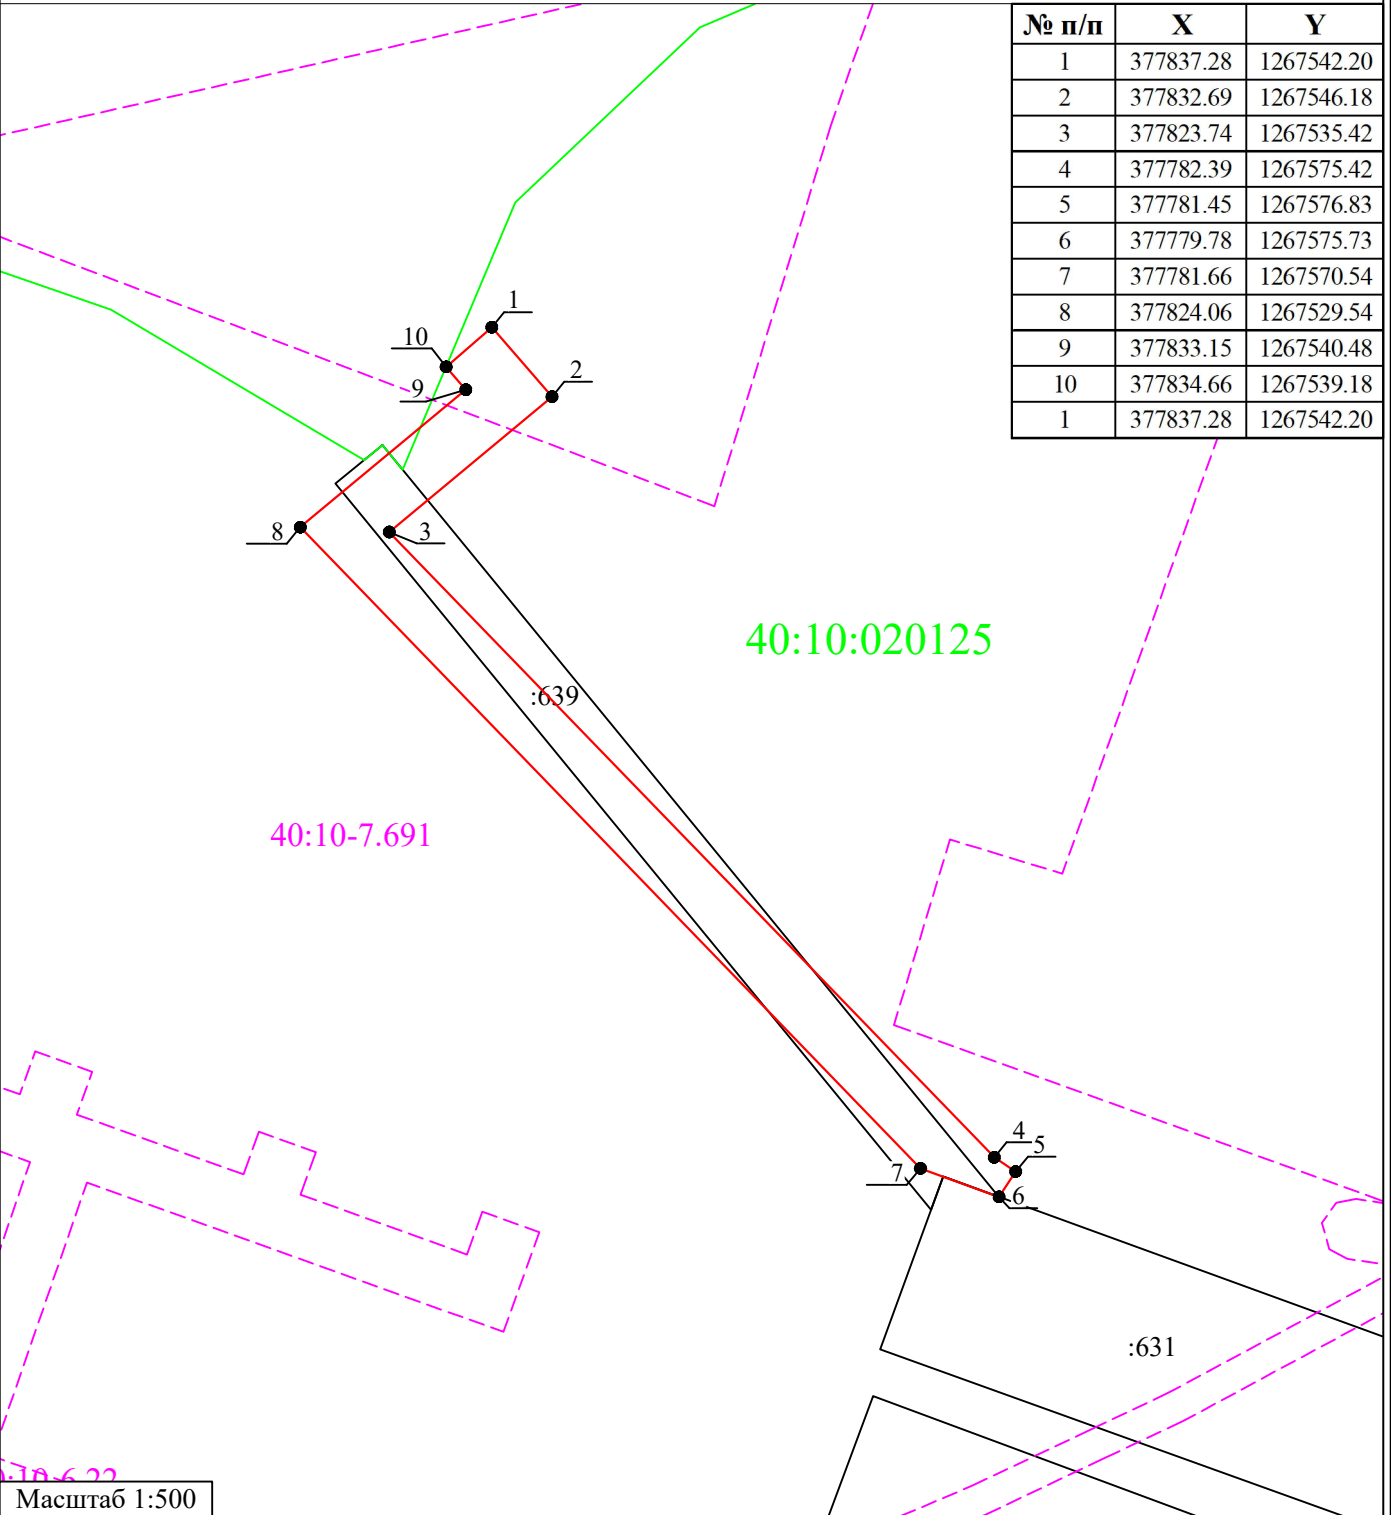

Масштаб 1:500

- Условные обозначения:
- граница контуров публичного сервитута
 - 1 - характеристическая точка контура, сведения о которой позволяют однозначно определить её на местности
 - существующая часть контура, имеющиеся в ЕГРН сведения о которой достаточны для определения её местоположения
 - граница территориальных зон и зон с особыми условиями использования территорий
 - граница населенных пунктов и муниципальных образований
 - :25 - обозначение земельного участка
 - граница кадастрового деления